



M 1:100 **B-Satz**
TOP 01

TOP 01, Wohnflächen



Bad	6,12
Gard	5,74
Schlafen	16,50
WC	3,52
Wohnstudio	44,82
Gesamt	76,70 m²

TOP 01, Aussenflächen

Garten	142,93
Garten geneigt	80,65
Terrasse	10,02
Gesamt	233,60 m²

TOP 01, Nebenflächen

AP16	12,50
KA 01	3,63
Gesamt	16,13 m²

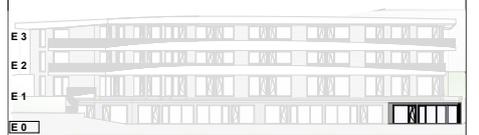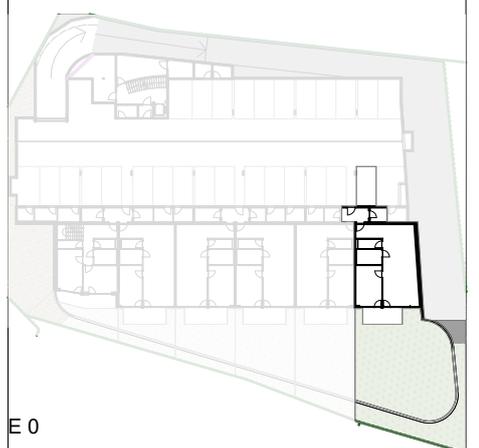

Ansicht West

-Bepflanzung, Möbel und Ausstattung sind symbolisch dargestellt und in der B+A detailliert beschrieben

-Flächenangaben können ± 3% abweichen

Datum
23.03.2022

Datei
Badhausstraße Iglsl76_07.4.1_VH_220222_176_PP.pln



M 1:100

B-Satz
TOP 02

TOP 02, Wohnflächen


Bad	6,12
Gard	5,74
Schlafen	16,52
WC	3,52
Wohnstudio	40,23
Gesamt	72,13 m²

TOP 02, Aussenflächen

Garten	67,34
Garten geneigt	17,20
Terrasse	10,85
Gesamt	95,39 m²

TOP 02, Nebenflächen

AP15	12,50
KA 02	3,29
Gesamt	15,79 m²

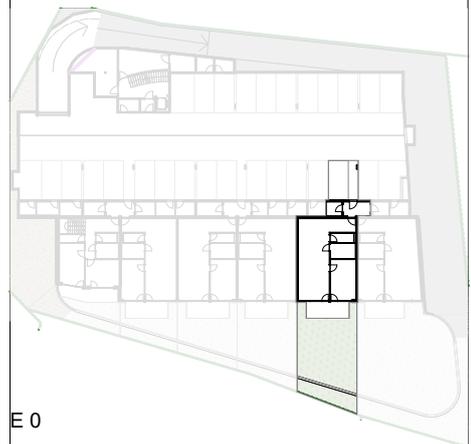

E 0



Ansicht West

-Bepflanzung, Möbel und Ausstattung sind symbolisch dargestellt und in der B+A detailliert beschrieben
 -Flächenangaben können ± 3% abweichen

Datum
23.03.2022

Badhausstraße Igls176 07.4.2 VH 220222_176_PP.pln




E 0





M 1:100

B-Satz
TOP 03

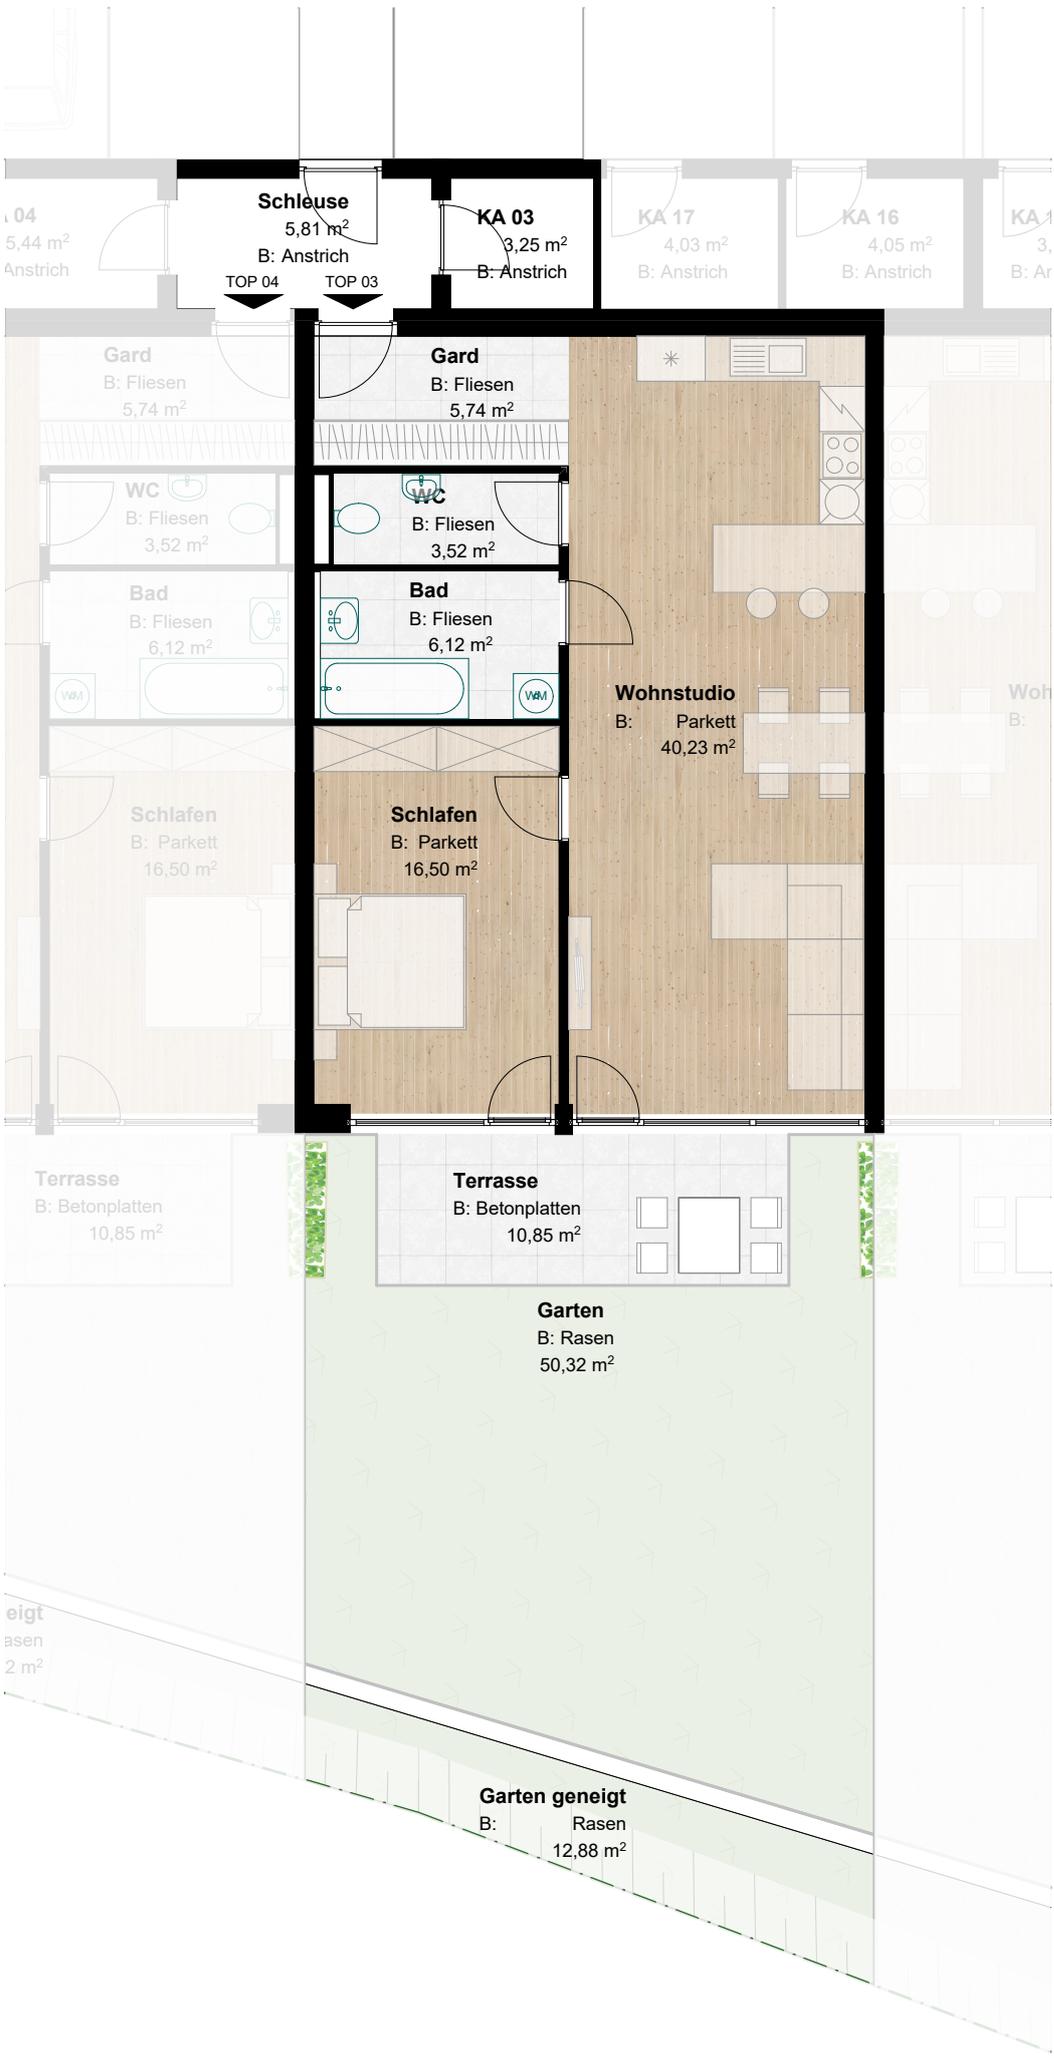

TOP 03, Wohnflächen


Bad	6,12
Gard	5,74
Schlafen	16,50
WC	3,52
Wohnstudio	40,23
Gesamt	72,11 m²

TOP 03, Aussenflächen


Garten	50,32
Garten geneigt	12,88
Terrasse	10,85
Gesamt	74,05 m²

TOP 03, Nebenflächen

AP11	12,50
KA 03	3,25
Gesamt	15,75 m²

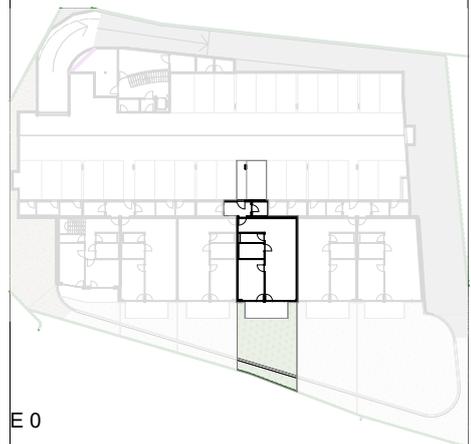

E 0

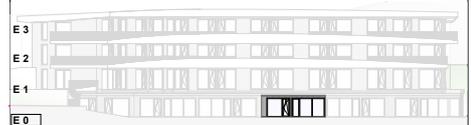

Ansicht West

-Bepflanzung, Möbel und Ausstattung sind symbolisch dargestellt und in der B+A detailliert beschrieben
 -Flächenangaben können ± 3% abweichen

Datum
23.03.2022

Projektname
Badhausstraße Igls176 07.4.3

VH 220222_176_PP.pln

E 0

0 5 10m



umfeld
ARCHITECTURAL ENVIRONMENTS





M 1:100

B-Satz
TOP 04

TOP 04, Wohnflächen


Bad	6,12
Gard	5,74
Schlafen	16,50
WC	3,52
Wohnstudio	40,23
Gesamt	72,11 m²

TOP 04, Aussenflächen


Garten	33,28
Garten geneigt	11,82
Terrasse	10,85
Gesamt	55,95 m²

TOP 04, Nebenflächen

AP10	12,50
KA 04	5,44
Gesamt	17,94 m²

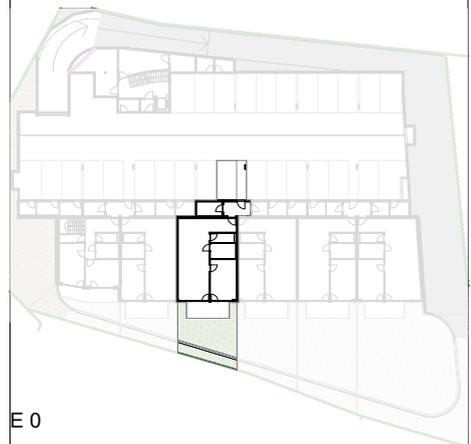

E 0

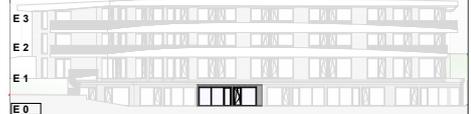

Ansicht West

-Bepflanzung, Möbel und Ausstattung sind symbolisch dargestellt und in der B+A detailliert beschrieben
 -Flächenangaben können ± 3% abweichen

Datum
23.03.2022

Badhausstraße Igls176 07.4.4 VH 220222_176_PP.pln




E 0





M 1:100

B-Satz
TOP 05

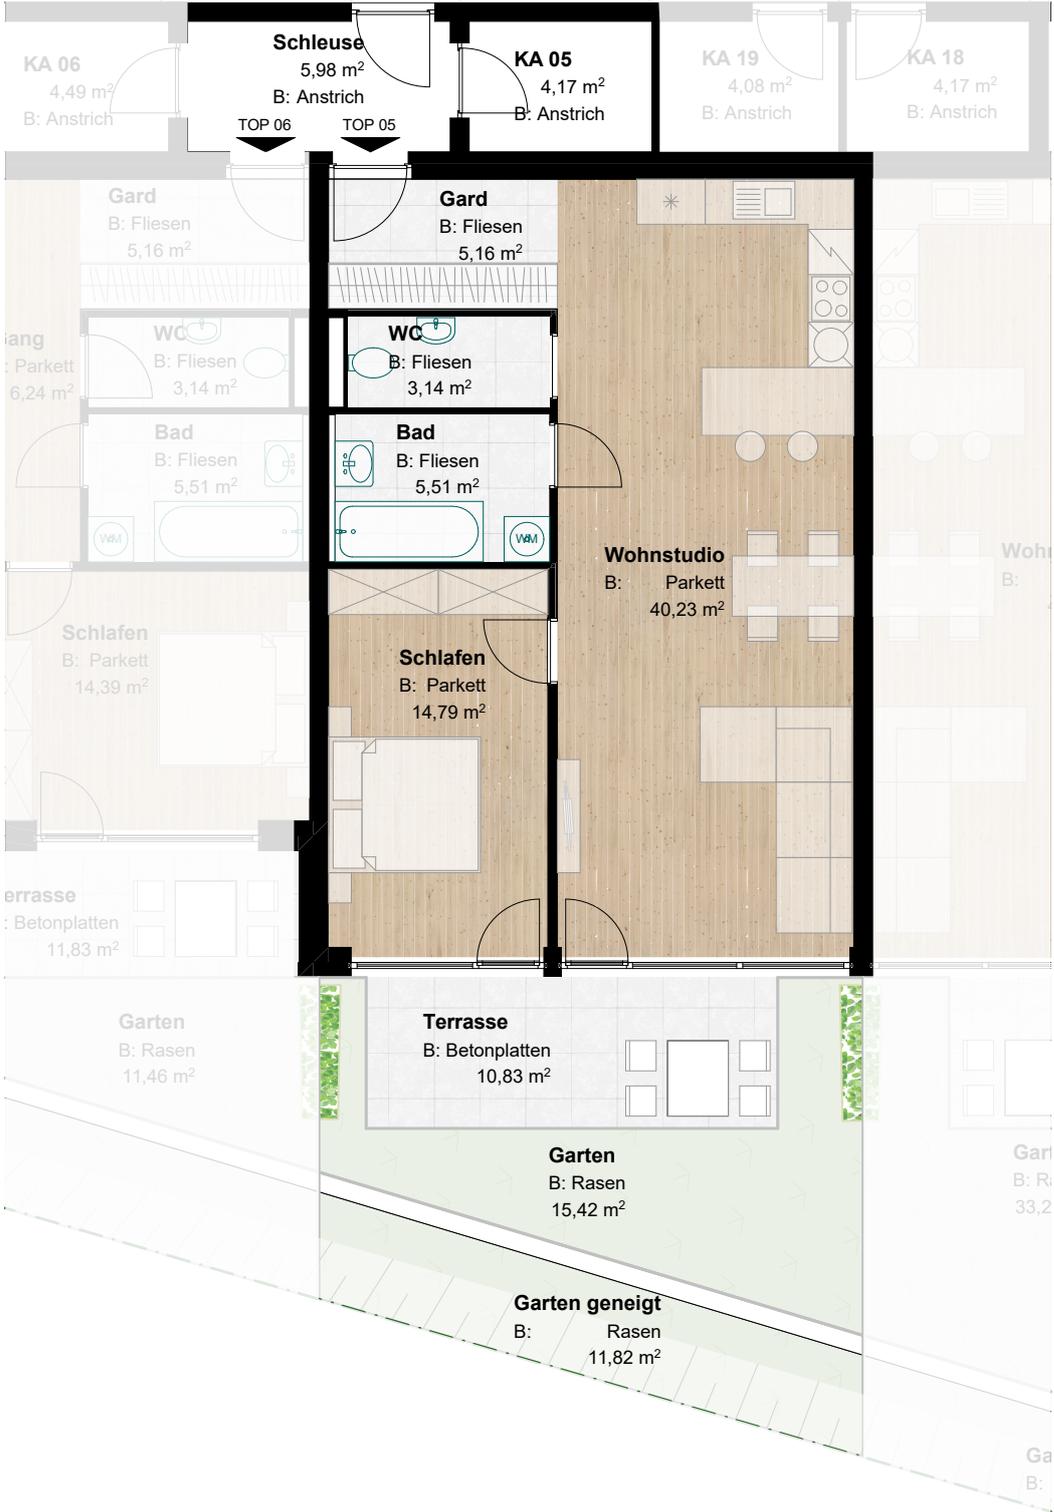

TOP 05, Wohnflächen



Bad	5,51
Gard	5,16
Schlafen	14,79
WC	3,14
Wohnstudio	40,23
Gesamt	68,83 m²

TOP 05, Aussenflächen

Garten	15,42
Garten geneigt	11,82
Terrasse	10,83
Gesamt	38,07 m²

TOP 05, Nebenflächen

AP09	12,50
KA 05	4,17
Gesamt	16,67 m²

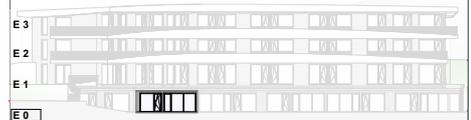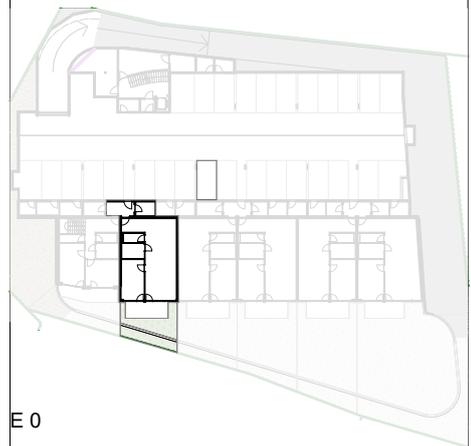

Ansicht West

-Bepflanzung, Möbel und Ausstattung sind symbolisch dargestellt und in der B+A detailliert beschrieben
 -Flächenangaben können ± 3% abweichen

Datum
23.03.2022

Projektname
Badhausstraße Igls176 07.4.5 VH 220222_176_PP.pln



E 0

0 5 10m





**B-Satz
TOP 06**

M 1:125

TOP 06, Wohnflächen


AR	3,23
AR	6,09
Bad	5,51
Gang	6,24
Gard	5,16
Schlafen	13,09
Schlafen	14,39
Schlafen	16,92
WC	2,36
WC	3,14
Wohnstudio	41,55
Summe	117,68 m²

TOP 06, Aussenflächen


Garten	11,46
Garten	113,60
Garten geneigt	21,99
Garten geneigt	74,39
Terrasse	11,83
Terrasse	22,35
Vorplatz	5,93
Summe	261,55 m²

TOP 06, Nebenflächen


AP04	12,50
KA 06	4,49
Summe	16,99 m²

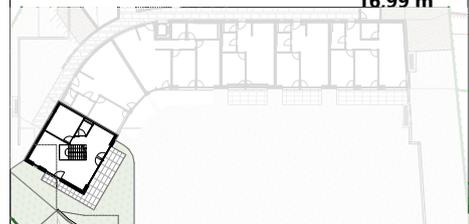

E 1

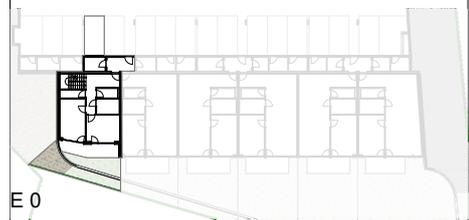

E 0

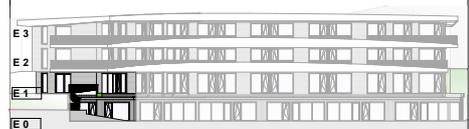



Ansicht West

-Bepflanzung, Möbel und Ausstattung sind symbolisch dargestellt und in der B+A detailliert beschrieben
 -Flächenangaben können ± 3% abweichen

Datum 23.03.2022


Projekt: Badhausstraße Iglis176 07.4.6 VH 220222_176_PP.pln

Architekt: umfeld

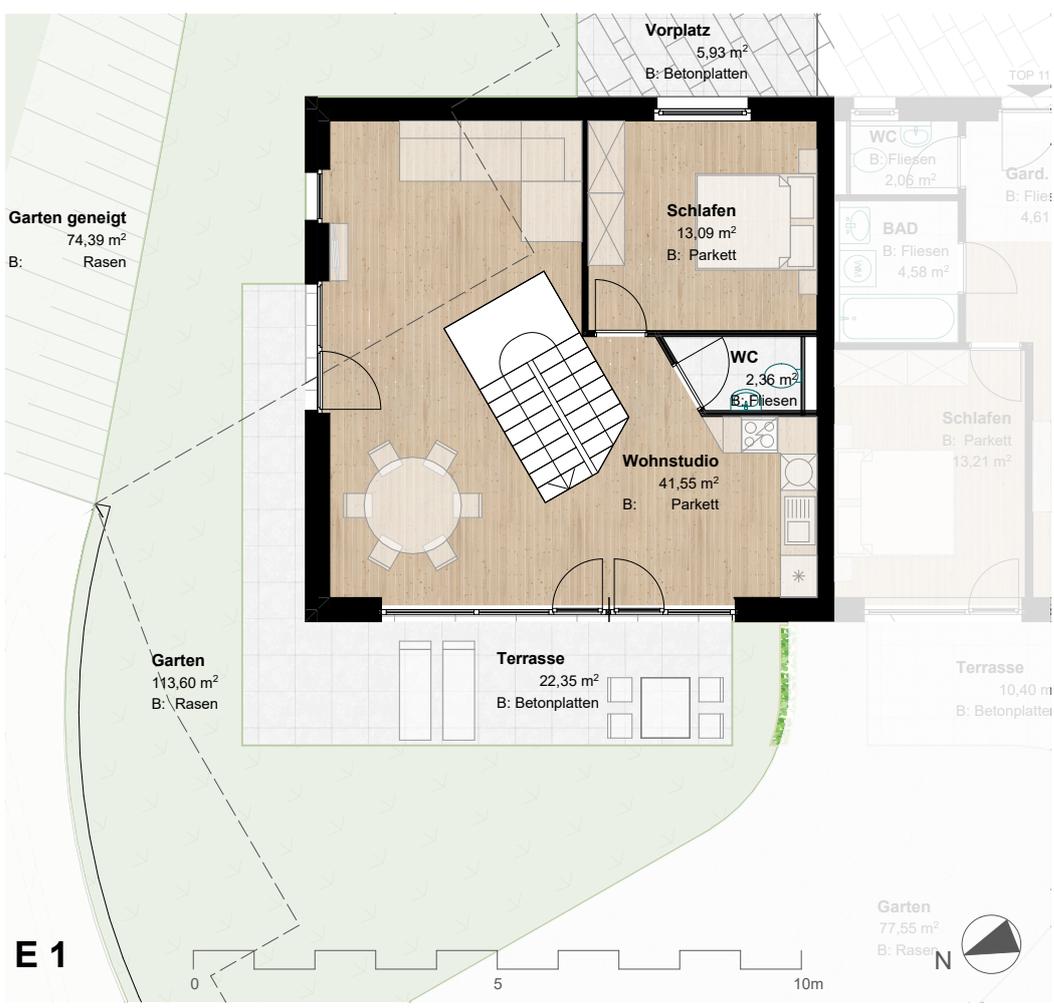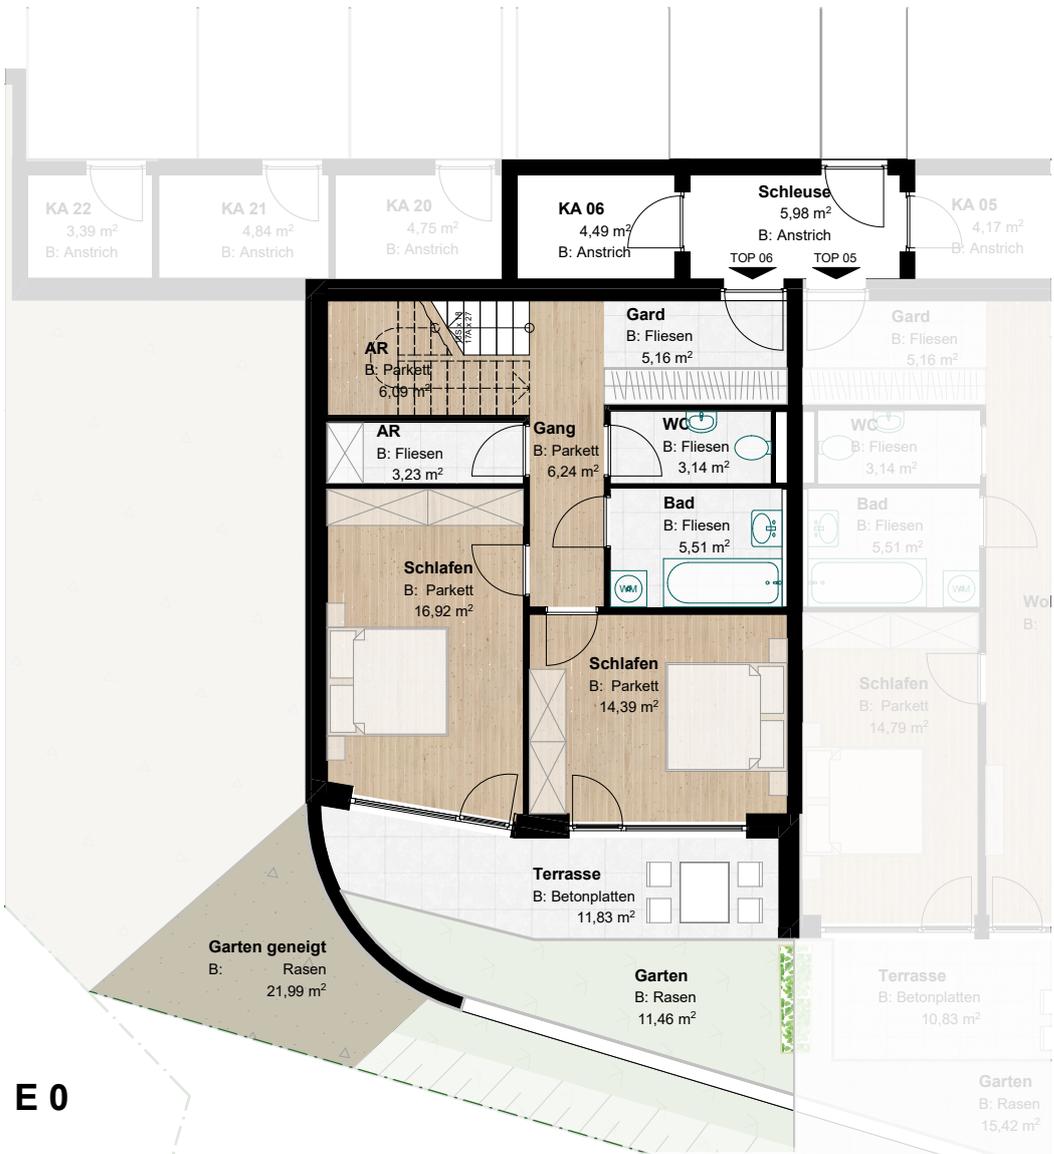

E 1



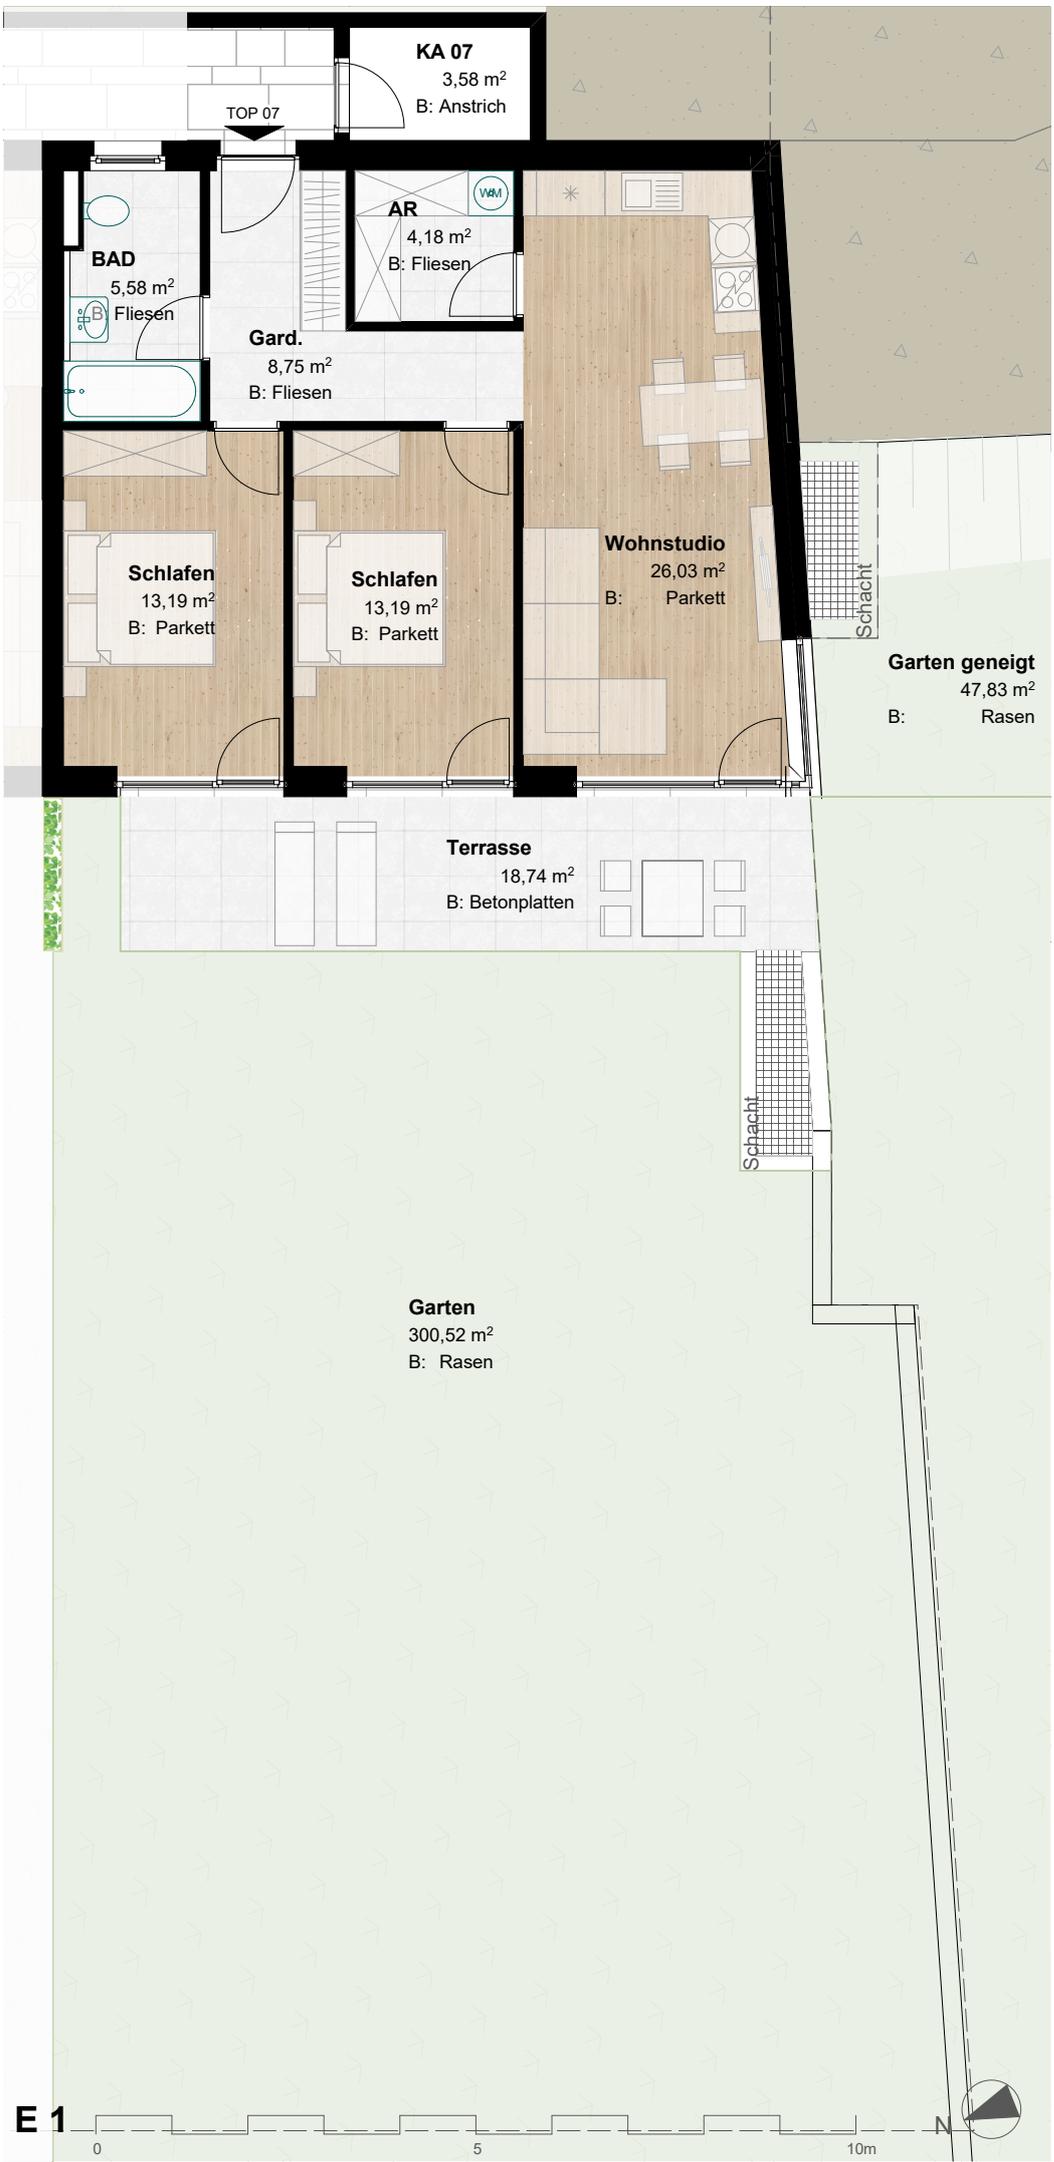

M 1:100 **B-Satz**
TOP 07

TOP 07, Wohnflächen


AR	4,18
BAD	5,58
Gard.	8,75
Schlafen	13,19
Schlafen	13,19
Wohnstudio	26,03
Total	70,92 m²

TOP 07, Aussenflächen


Garten	300,52
Garten geneigt	47,83
Terrasse	18,74
Total	367,09 m²

TOP 07, Nebenflächen

AP18	14,13
KA 07	3,58
Total	17,71 m²

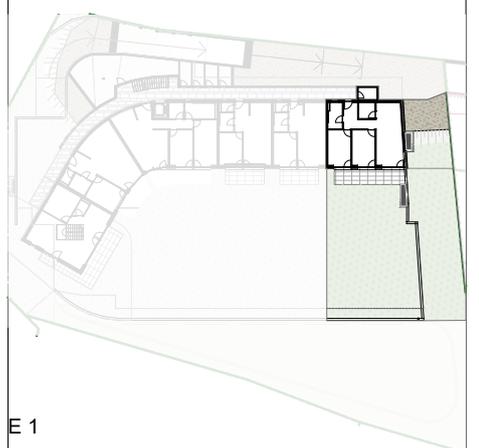


E 1

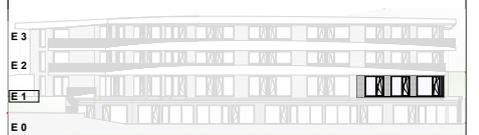

Ansicht West

-Bepflanzung, Möbel und Ausstattung sind symbolisch dargestellt und in der B+A detailliert beschrieben
 -Flächenangaben können ± 3% abweichen
 Datum: 23.03.2022
 Projekt: Badhausstraße Igls176 07.4.7
 VH 220222_176_PP.pln

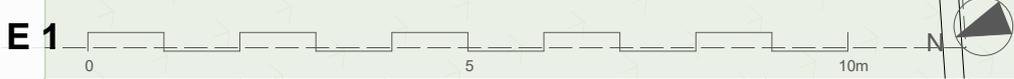



**B-Satz
TOP 08**

M 1:100

TOP 08, Wohnflächen


BAD	4,14
Gard.	2,70
Schlafen	12,22
WC	1,82
Wohnstudio	28,97
Gesamt	49,85 m²

TOP 08, Aussenflächen


Garten	120,45
Terrasse	10,10
Gesamt	130,55 m²

TOP 08, Nebenflächen

AP19	12,50
KA 08	4,25
Gesamt	16,75 m²

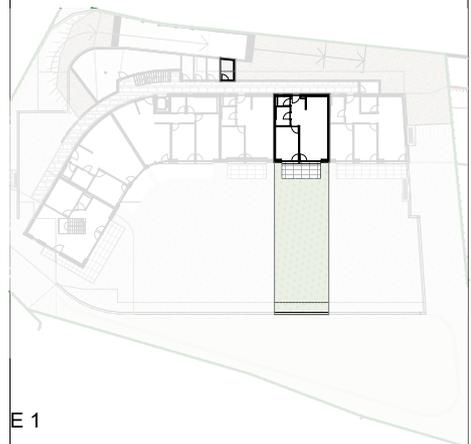

E 1

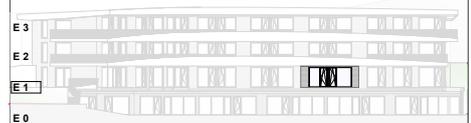

Ansicht West

-Bepflanzung, Möbel und Ausstattung sind symbolisch dargestellt und in der B+A detailliert beschrieben
 -Flächenangaben können ± 3% abweichen

Datum
23.03.2022

Projektname
Badhausstraße Igls176 07.4.8

VH 220222_176_PP.pln

Architekt



umfeld
ARCHITECTURAL ENVIRONMENTS



E 1

0 5 10m





M 1:100 **B-Satz**
TOP 09

TOP 09, Wohnflächen



BAD	4,14
Gard.	2,86
Schlafen	12,22
WC	1,82
Wohnstudio	28,97
Gesamt	50,01 m²

TOP 09, Aussenflächen

Garten	120,48
Terrasse	10,10
Gesamt	130,58 m²

TOP 09, Nebenflächen

AP20	12,50
KA 09	4,39
Gesamt	16,89 m²

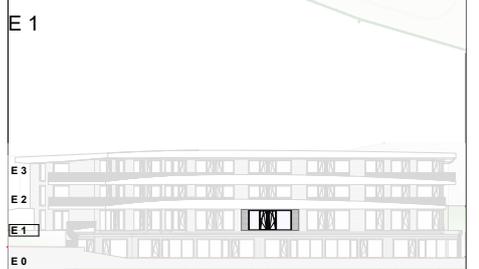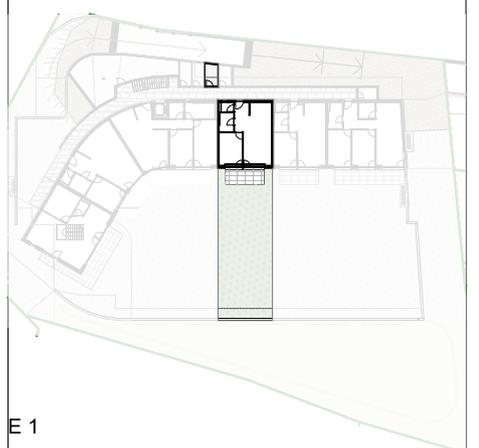

Ansicht West


-Bepflanzung, Möbel und Ausstattung sind symbolisch dargestellt und in der B+A detailliert beschrieben

-Flächenangaben können ± 3% abweichen

Datum **23.03.2022**

Projekt **Badhausstraße Igls176**

VH **220222_176_PP.pln**

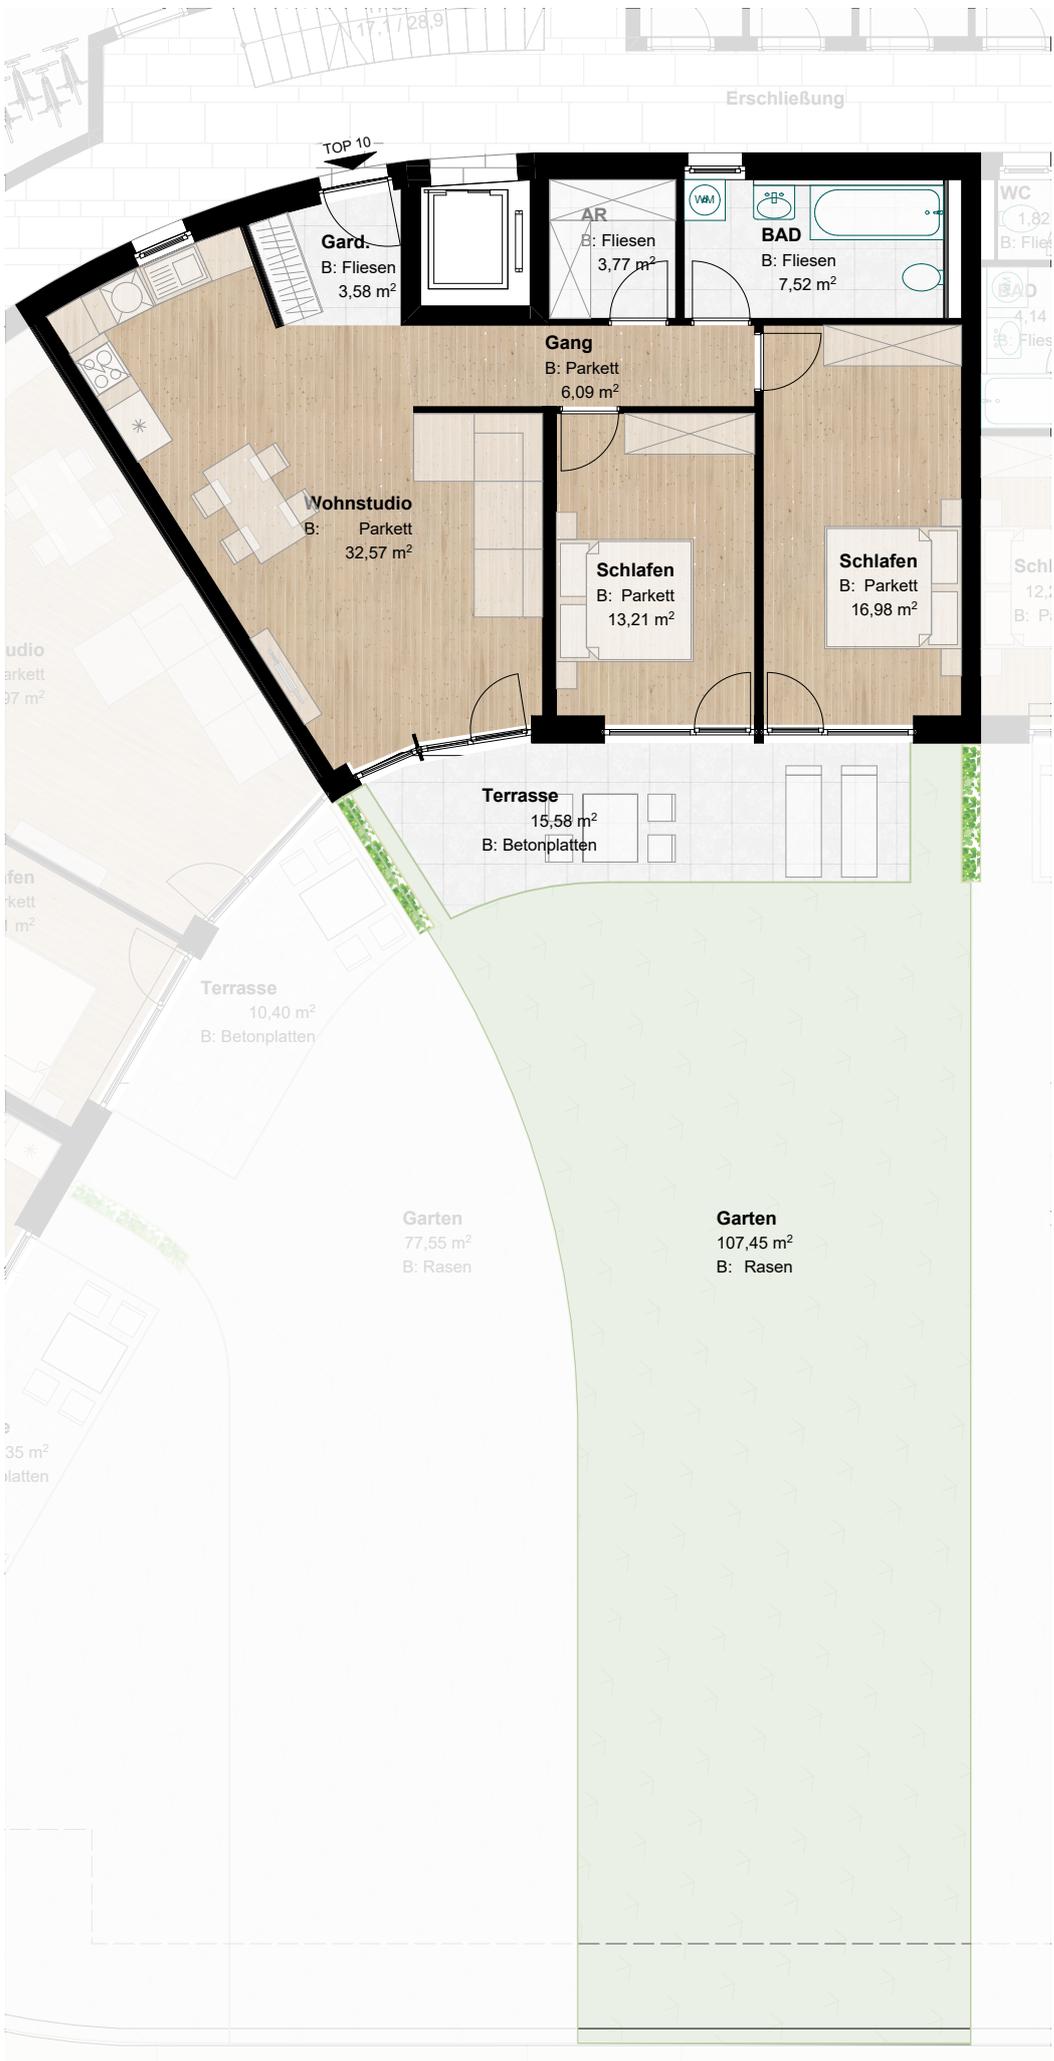

M 1:110 **B-Satz**
TOP 10

TOP 10, Wohnflächen


AR	3,77
BAD	7,52
Gang	6,09
Gard.	3,58
Schlafen	13,21
Schlafen	16,98
Wohnstudio	32,57
Gesamt	83,72 m²

TOP 10, Aussenflächen


Garten	107,45
Terrasse	15,58
Gesamt	123,03 m²

TOP 10, Nebenflächen

AP21	12,50
KA 10	4,38
Gesamt	16,88 m²

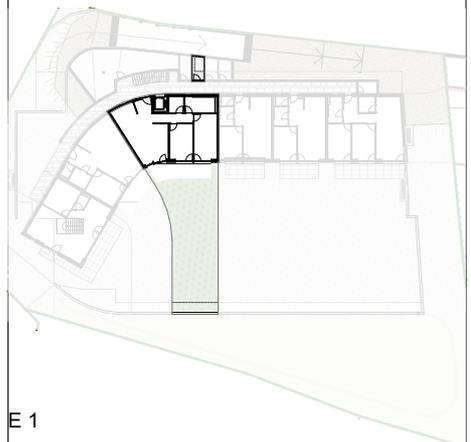

E 1

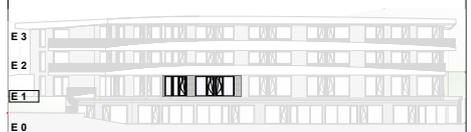

Ansicht West

-Bepflanzung, Möbel und Ausstattung sind symbolisch dargestellt und in der B+A detailliert beschrieben
-Flächenangaben können ± 3% abweichen

Datum
23.03.2022

Badhausstraße Igls176 07.4.10 VH 220222_176_PP.pln

E 1



umfeld
ARCHITECTURAL ENVIRONMENTS





M 1:100

B-Satz
TOP 11

TOP 11, Wohnflächen



BAD	4,58
Gard.	4,61
Schlafen	13,21
WC	2,06
Wohnstudio	38,97
Gesamt	63,43 m²

TOP 11, Aussenflächen


Garten	77,55
Terrasse	10,40
Gesamt	87,95 m²

TOP 11, Nebenflächen

AP22	12,50
KA 11	4,64
Gesamt	17,14 m²

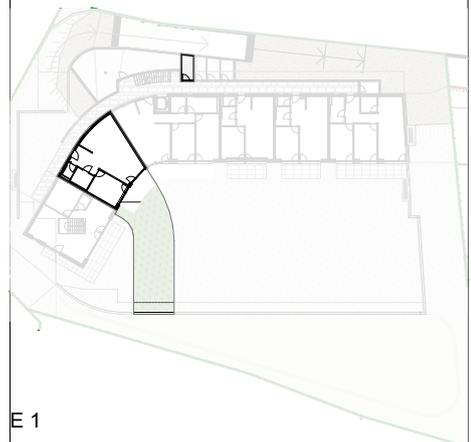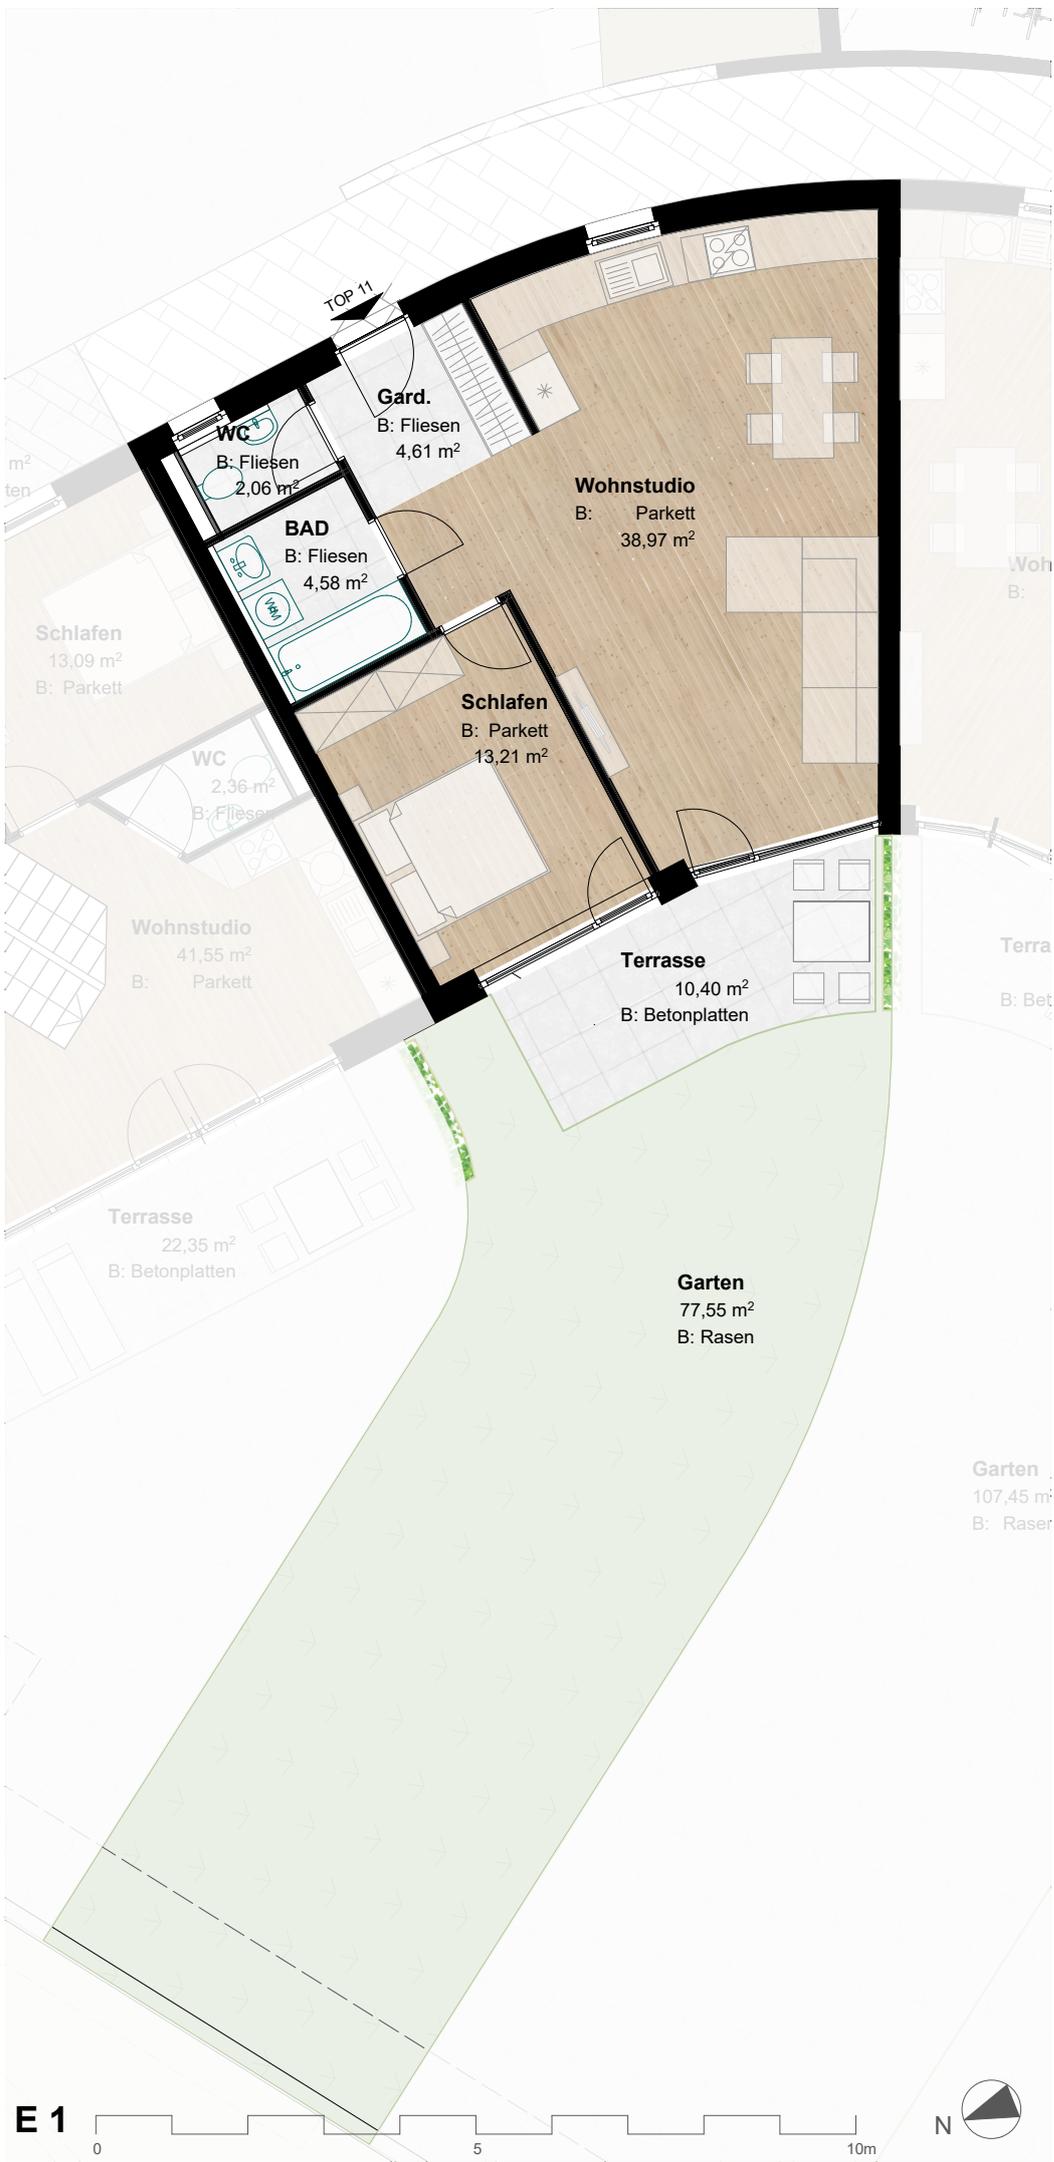

E 1

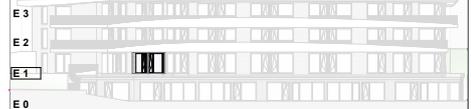

Ansicht West

-Bepflanzung, Möbel und Ausstattung sind symbolisch dargestellt und in der B+A detailliert beschrieben
 -Flächenangaben können ± 3% abweichen

Datum
23.03.2022

Badhausstraße Igls176 07.4.11 VH 220222_176_PP.pln

E 1



umfeld
ARCHITECTURAL ENVIRONMENTS





M 1:100

B-Satz
TOP 12

TOP 12, Wohnflächen


AR	4,18
BAD	5,55
Gard.	8,75
Schlafen	13,19
Schlafen	13,19
Wohnstudio	26,46
Gesamt	71,32 m²

TOP 12, Aussenflächen


Balkon	19,04
Gesamt	19,04 m²

TOP 12, Nebenflächen

AP26	12,50
KA 12	3,49
Gesamt	15,99 m²

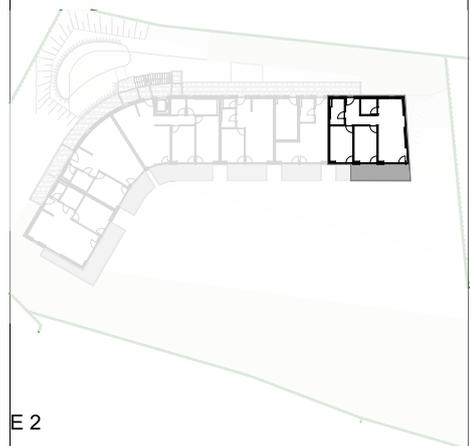

E 2

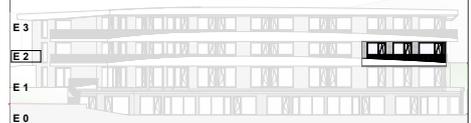

Ansicht West

-Bepflanzung, Möbel und Ausstattung sind symbolisch dargestellt und in der B+A detailliert beschrieben
 -Flächenangaben können ± 3% abweichen

Datum
23.03.2022

Badhausstraße Iglsl76 07.4.12 VH 220222_176_PP.pln

E 2



umfeld
ARCHITECTURAL ENVIRONMENTS





M 1:100

**B-Satz
TOP 13**

TOP 13, Wohnflächen



BAD	5,00
Gard.	1,92
Wohnstudio	20,09
Zimmer	7,55
Gesamt	34,56 m²

TOP 13, Aussenflächen

Balkon	10,10
Gesamt	10,10 m²

TOP 13, Nebenflächen

AP27	12,50
KA 13	3,70
Gesamt	16,20 m²

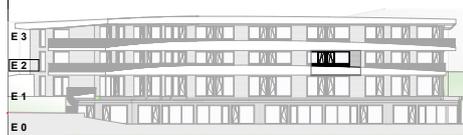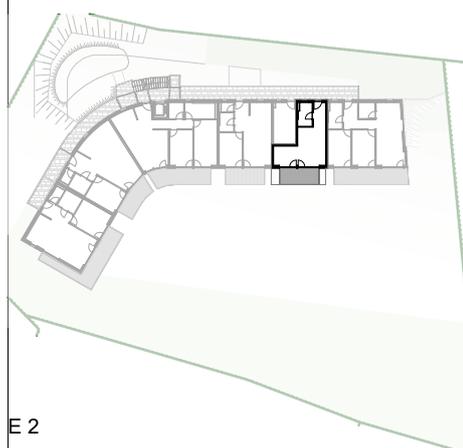

Ansicht West

-Bepflanzung, Möbel und Ausstattung sind symbolisch dargestellt und in der B+A detailliert beschrieben


-Flächenangaben können ± 3% abweichen

Datum
23.03.2022

Datei
Badhausstraße Igls176

Projekt
07.4.13

VH
220222_176_PP.pln

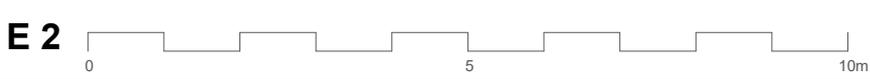



M 1:100

**B-Satz
TOP 14**

TOP 14, Wohnflächen

BAD	4,14
Gard.	2,86
Schlafen	12,22
WC	1,82
Wohnstudio	28,97
Gesamt	50,01 m²


TOP 14, Aussenflächen

Balkon	10,10
Gesamt	10,10 m²


TOP 14, Nebenflächen

AP17	14,00
KA 14	4,06
Gesamt	18,06 m²

Erschließung

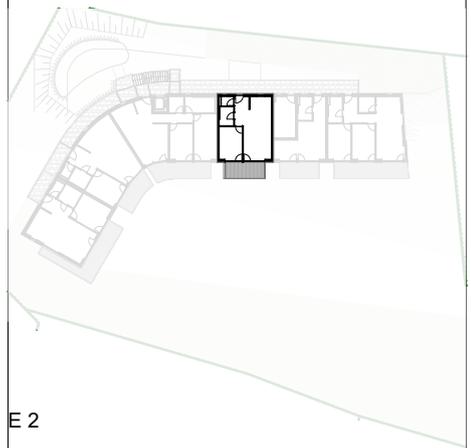

E 2

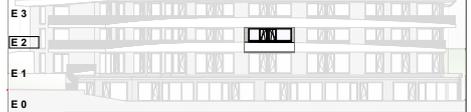

Ansicht West

-Bepflanzung, Möbel und Ausstattung sind symbolisch dargestellt und in der B+A detailliert beschrieben
-Flächenangaben können ± 3% abweichen

Datum
23.03.2022

Badhausstraße Igls176 07.4.14 VH 220222_176_PP.pln





M 1:110

**B-Satz
TOP 15**

TOP 15, Wohnflächen


AR	3,77
BAD	7,52
Gang	6,09
Gard.	3,58
Schlafen	13,21
Schlafen	16,98
Wohnstudio	32,57
Gesamt	83,72 m²

TOP 15, Aussenflächen


Balkon	15,61
Gesamt	15,61 m²

TOP 15, Nebenflächen

AP14	12,50
KA 15	3,73
Gesamt	16,23 m²

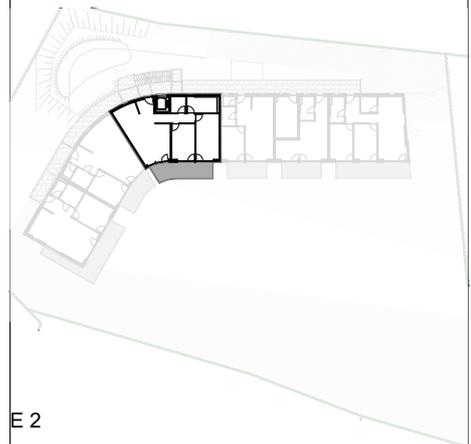

E 2

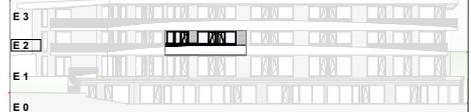

Ansicht West

-Bepflanzung, Möbel und Ausstattung sind symbolisch dargestellt und in der B+A detailliert beschrieben
 -Flächenangaben können ± 3% abweichen

Datum
23.03.2022

Badhausstraße Igls176 07.4.15 VH 220222_176_PP.pln

E 2



umfeld
ARCHITECTURAL ENVIRONMENTS





M 1:100

**B-Satz
TOP 16**

TOP 16, Wohnflächen



BAD	4,58
Gard.	4,61
Schlafen	13,21
WC	2,06
Wohnstudio	38,98
Gesamt	63,44 m²

TOP 16, Aussenflächen

Balkon	10,40
Gesamt	10,40 m²

TOP 16, Nebenflächen

AP13	12,50
KA 16	4,05
Gesamt	16,55 m²

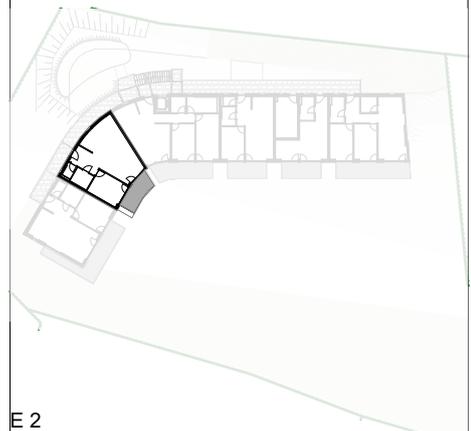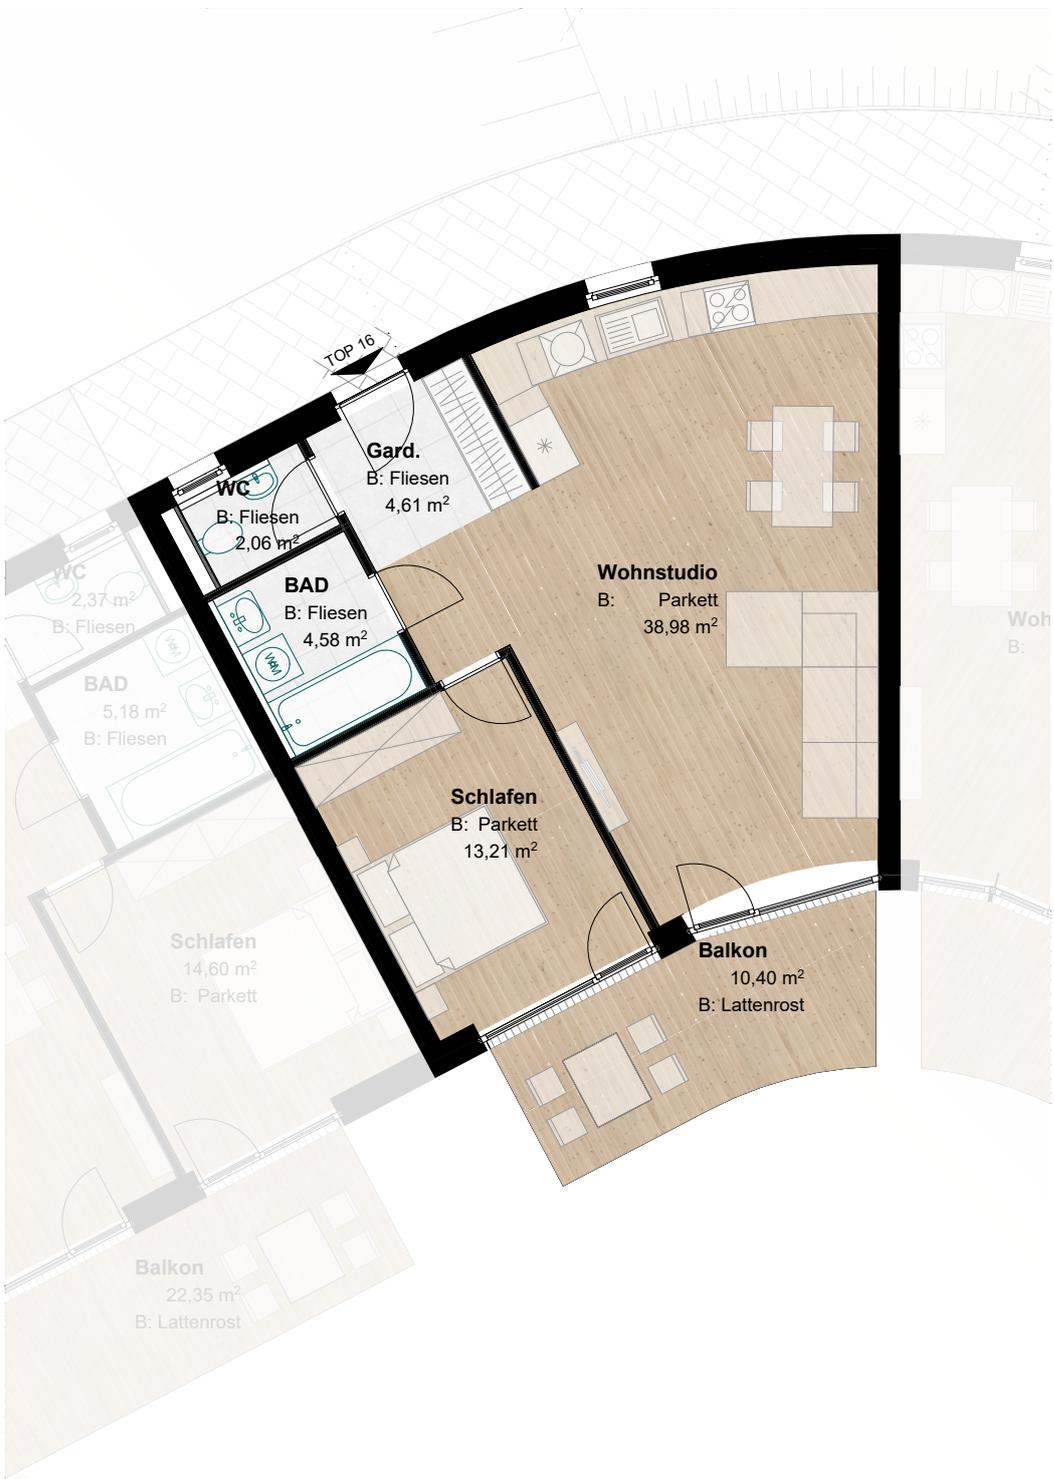

E 2



Ansicht West

-Bepflanzung, Möbel und Ausstattung sind symbolisch dargestellt und in der B+A detailliert beschrieben
 -Flächenangaben können ± 3% abweichen

Datum
23.03.2022

Projektname
Badhausstraße Igls176 07.4.16 VH 220222_176_PP.pln

Architekt



umfeld
ARCHITECTURAL ENVIRONMENTS



E 2





M 1:100

B-Satz
TOP 17



TOP 17, Wohnflächen


BAD	5,18
Gard.	2,88
Schlafen	14,60
WC	2,37
Wohnstudio	36,83
Gesamt	61,86 m²

TOP 17, Aussenflächen


Balkon	22,35
Vorplatz	6,53
Gesamt	28,88 m²

TOP 17, Nebenflächen

AP12	12,50
KA 17	4,03
Gesamt	16,53 m²

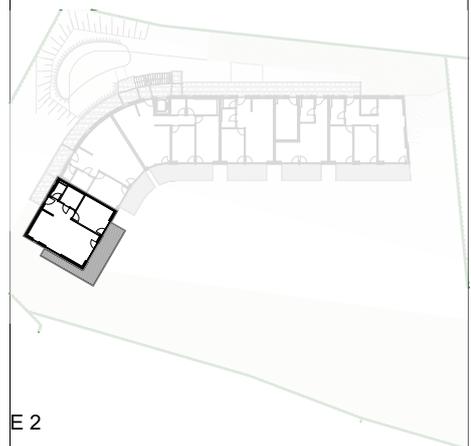

E 2

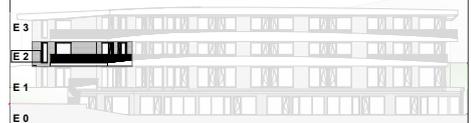

-Bepflanzung, Möbel und Ausstattung sind symbolisch dargestellt und in der B+A detailliert beschrieben
-Flächenangaben können ± 3% abweichen

Datum
23.03.2022

Projektname
Badhausstraße Igls176 07.4.17 VH 220222_176_PP.pln



umfeld
ARCHITECTURAL ENVIRONMENTS



E 2

0 5 10m





M 1:100

B-Satz
TOP 18

TOP 18, Wohnflächen



AR	4,18
BAD	5,58
Gard.	8,75
Schlafen	13,19
Schlafen	13,19
Wohnstudio	26,27
Gesamt	71,16 m²

TOP 18, Aussenflächen


Balkon	27,66
Vorplatz	2,68
Gesamt	30,34 m²

TOP 18, Nebenflächen

AP08	12,50
KA 18	4,17
Gesamt	16,67 m²

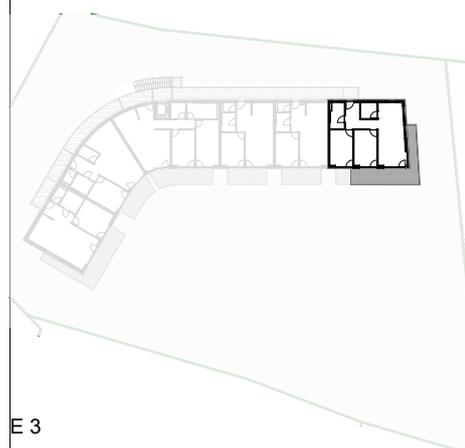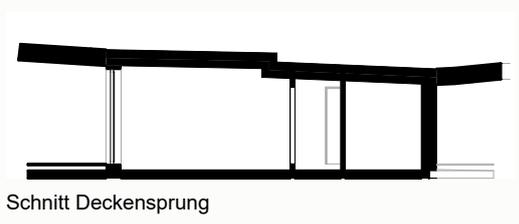

E 3

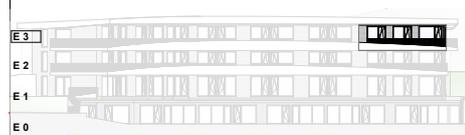

Ansicht West

-Bepflanzung, Möbel und Ausstattung sind symbolisch dargestellt und in der B+A detailliert beschrieben
 -Flächenangaben können ± 3% abweichen
 Datum: 23.03.2022
 Projekt: Badhausstraße Igls176 07.4.18
 VH 220222_176_PP.pln

E 3





TOP 19, Wohnflächen


BAD	4,14
Gard.	2,70
Schlafen	12,22
WC	1,82
Wohnstudio	28,97
Total	49,85 m²

TOP 19, Aussenflächen


Balkon	10,10
Total	10,10 m²

TOP 19, Nebenflächen


AP07	12,50
KA 19	4,08
Total	16,58 m²

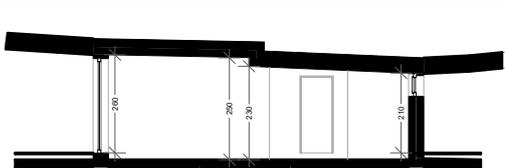

Schnitt Deckensprung

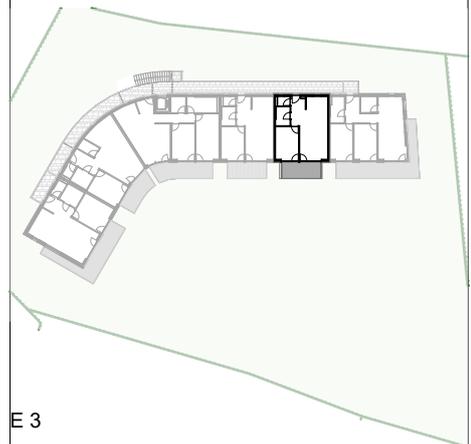

E 3

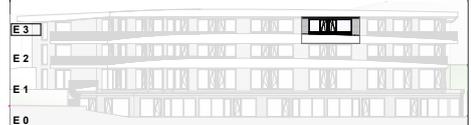

Ansicht West



-Bepflanzung, Möbel und Ausstattung sind symbolisch dargestellt und in der B+A detailliert beschrieben
 -Flächenangaben können ± 3% abweichen
 Datum: 23.03.2022

Badhausstraße Igls 176 07.4.19 VH 220222_176_PP.pln







Erschließung

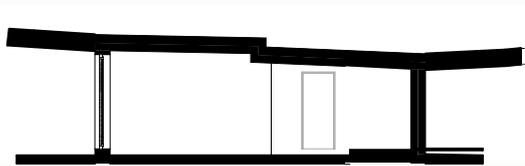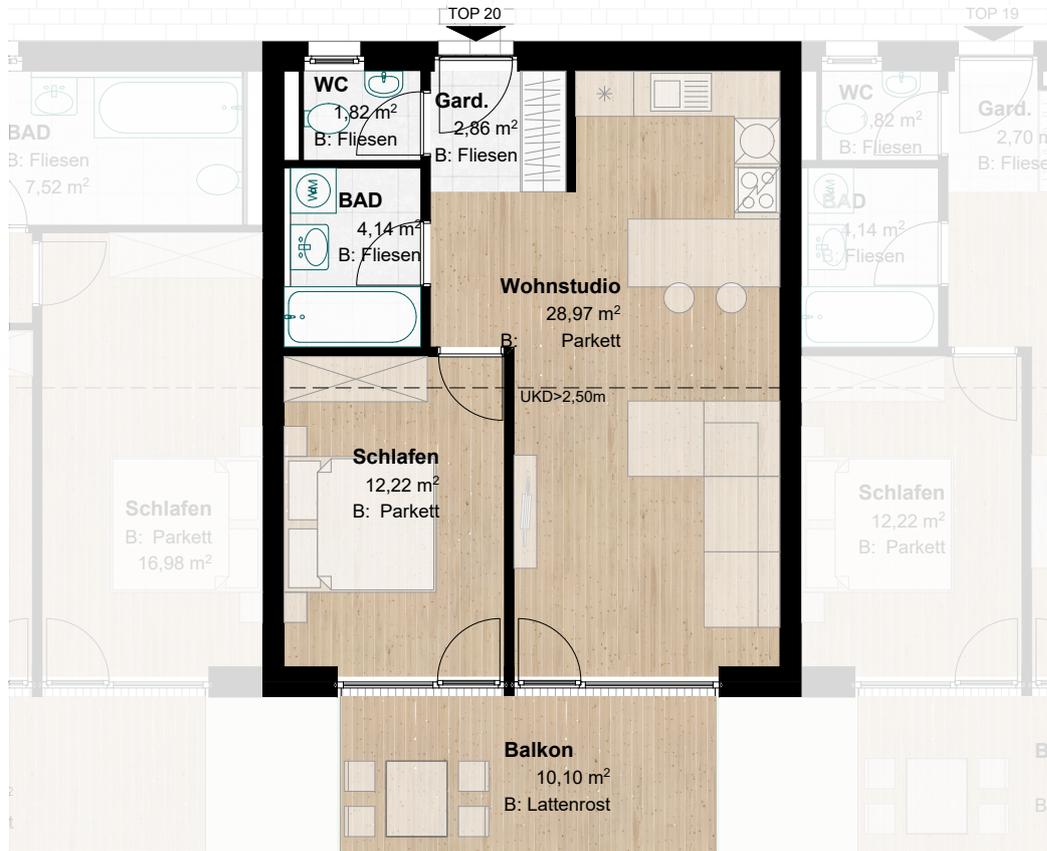

Schnitt Deckensprung

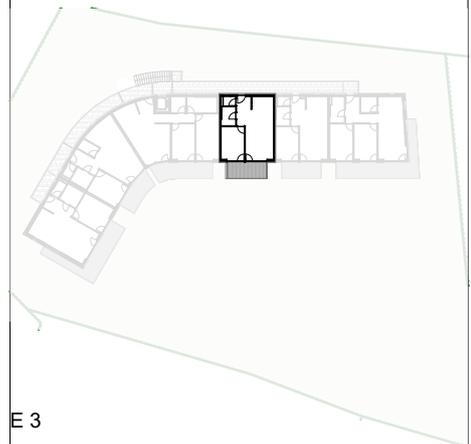

E 3

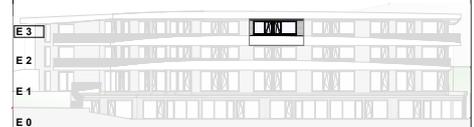

Ansicht West

-Bepflanzung, Möbel und Ausstattung sind symbolisch dargestellt und in der B+A detailliert beschrieben
 -Flächenangaben können ± 3% abweichen

Datum
23.03.2022

Badhausstraße Igls 176 07.4.20 VH 220222_176_PP.pln

E 3



umfeld
ARCHITECTURAL ENVIRONMENTS





TOP 21, Wohnflächen


AR	3,77
BAD	7,52
Gang	6,09
Gard.	3,58
Schlafen	13,21
Schlafen	16,98
Wohnstudio	32,57
Total	83,72 m²

TOP 21, Aussenflächen


Balkon	15,60
Total	15,60 m²

TOP 21, Nebenflächen


AP02	12,50
KA 21	4,84
Total	17,34 m²

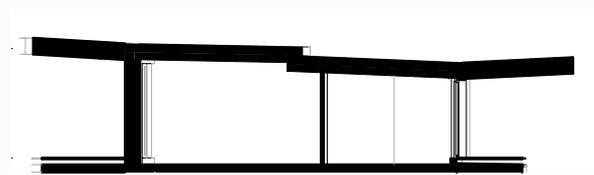

Schnitt Deckensprung

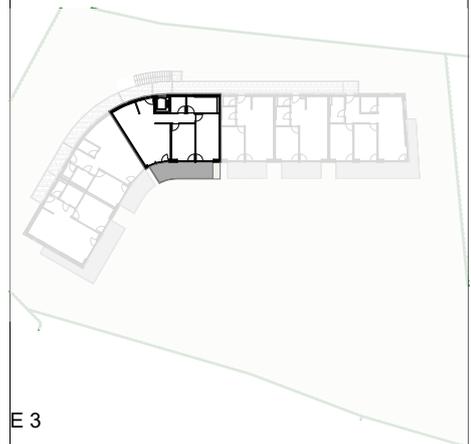

E 3

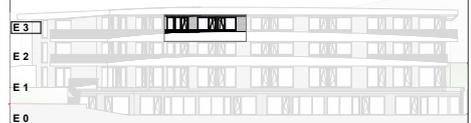

Ansicht West

-Bepflanzung, Möbel und Ausstattung sind symbolisch dargestellt und in der B+A detailliert beschrieben
 -Flächenangaben können ± 3% abweichen
 Datum: 23.03.2022

Badhausstraße Igls 176 07.4.21 VH 220222_176_PP.pln





M 1:100

B-Satz
TOP 22

TOP 22, Wohnflächen



AR	3,32
BAD	4,59
Gard.	4,72
Gard.	5,10
Schlafen	13,21
WC	2,06
Wohnstudio	29,90
Summe	62,90 m²

TOP 22, Aussenflächen


Balkon	10,40
Summe	10,40 m²

TOP 22, Nebenflächen


AP01	14,00
KA 22	3,39
Summe	17,39 m²

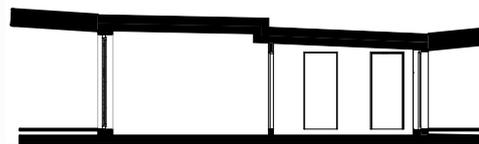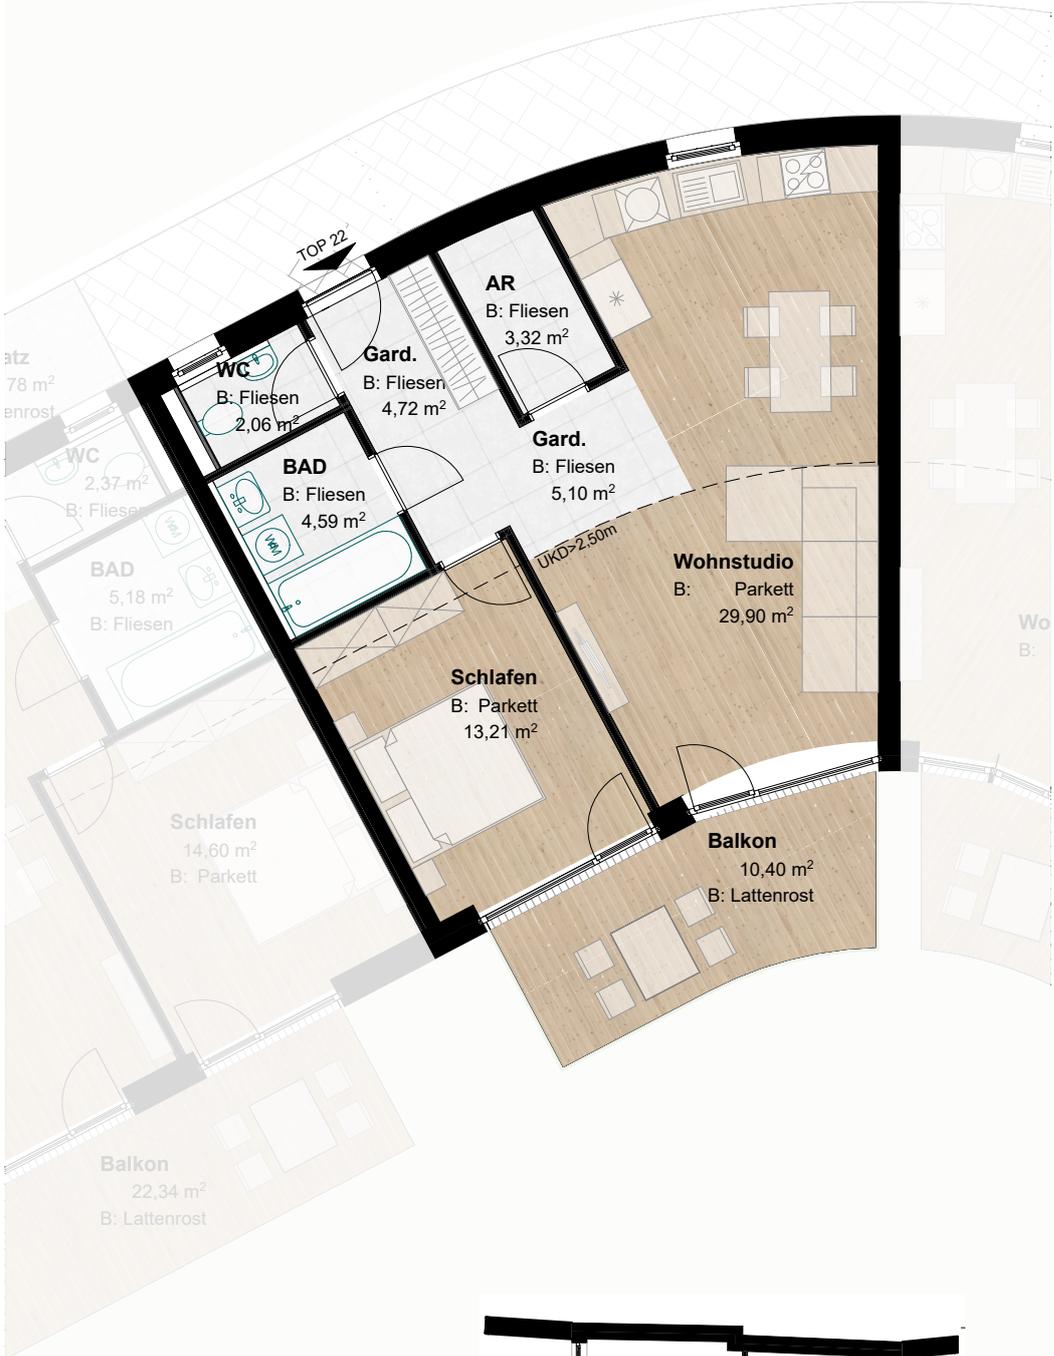

Schnitt Deckensprung

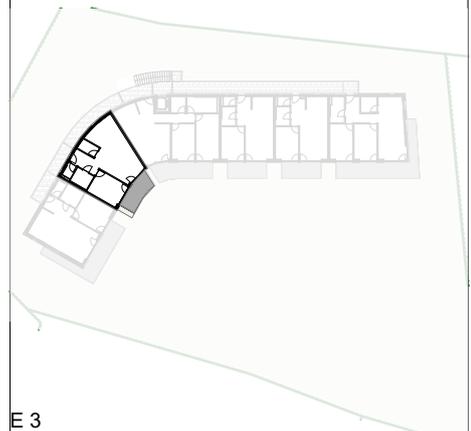

E 3

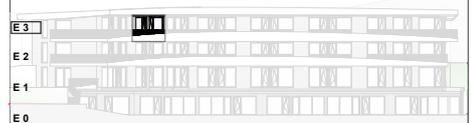

Ansicht West

-Bepflanzung, Möbel und Ausstattung sind symbolisch dargestellt und in der B+A detailliert beschrieben
 -Flächenangaben können ± 3% abweichen

Datum
23.03.2022


Badhausstraße Igls176 07.4.22 VH 220222_176_PP.pln

E 3



umfeld
ARCHITECTURAL ENVIRONMENTS



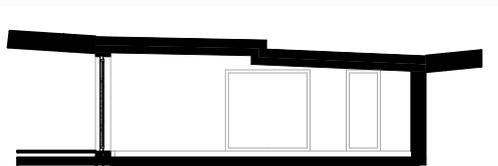

Schnitt Deckensprung

TOP 23, Wohnflächen


BAD	5,18
Gard.	2,88
Schlafen	14,60
WC	2,37
Wohnstudio	36,83
Summe	61,86 m²

TOP 23, Aussenflächen


Balkon	22,34
Vorplatz	5,78
Summe	28,12 m²

TOP 23, Nebenflächen

AP23	12,50
KA 23	3,83
Summe	16,33 m²

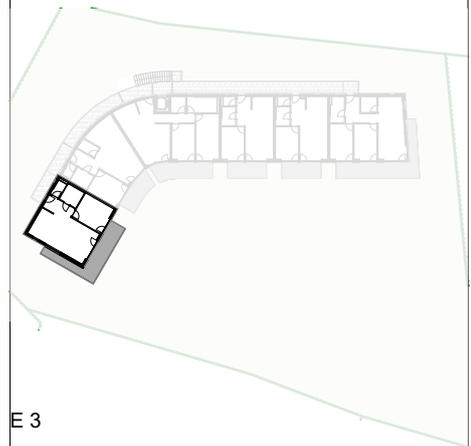

E 3

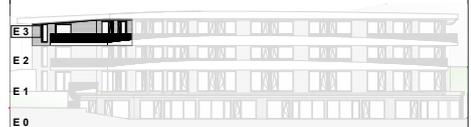

Ansicht West

-Bepflanzung, Möbel und Ausstattung sind symbolisch dargestellt und in der B+A detailliert beschrieben
 -Flächenangaben können ± 3% abweichen

Datum
23.03.2022

Badhausstraße Igls 176 07.4.23 VH 220222_176_PP.pln

